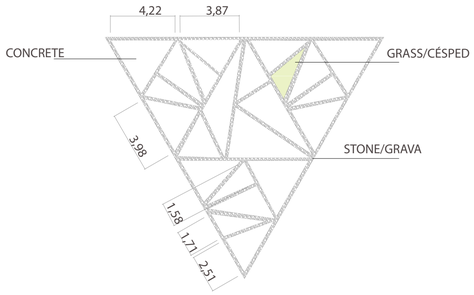

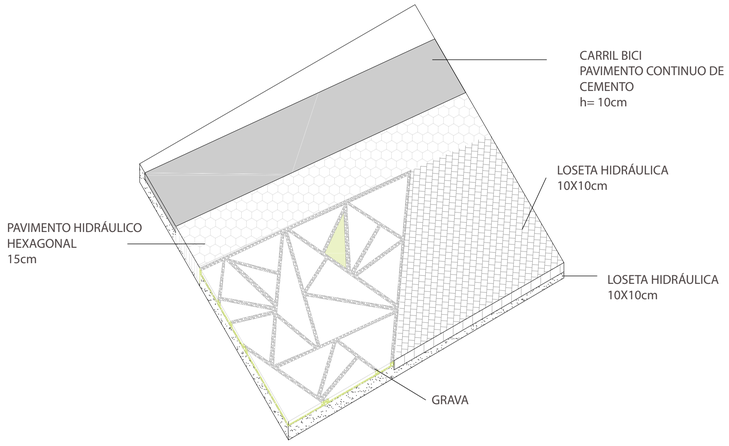

PAVIMENTO HIDRÁULICO HERXAGONAL

LOSETA HIDRÁULICA 10X10CM

SOMBRA EN ARBIL 16HR.

PAVIMENTO HIDRÁULICO 30X30. 9 TACOS

CUBIERTAS DE CHAPA METÁLICA

TALLER DE ARQUITECTURA 5_
B_03 ESCALA 1:200

Infraestructuras. Curso 2017-2018.
PABELLÓN. Localización_**cota 0.**

TUNCER, Ipek Bilge_ VARGAS, Ana Camila.